
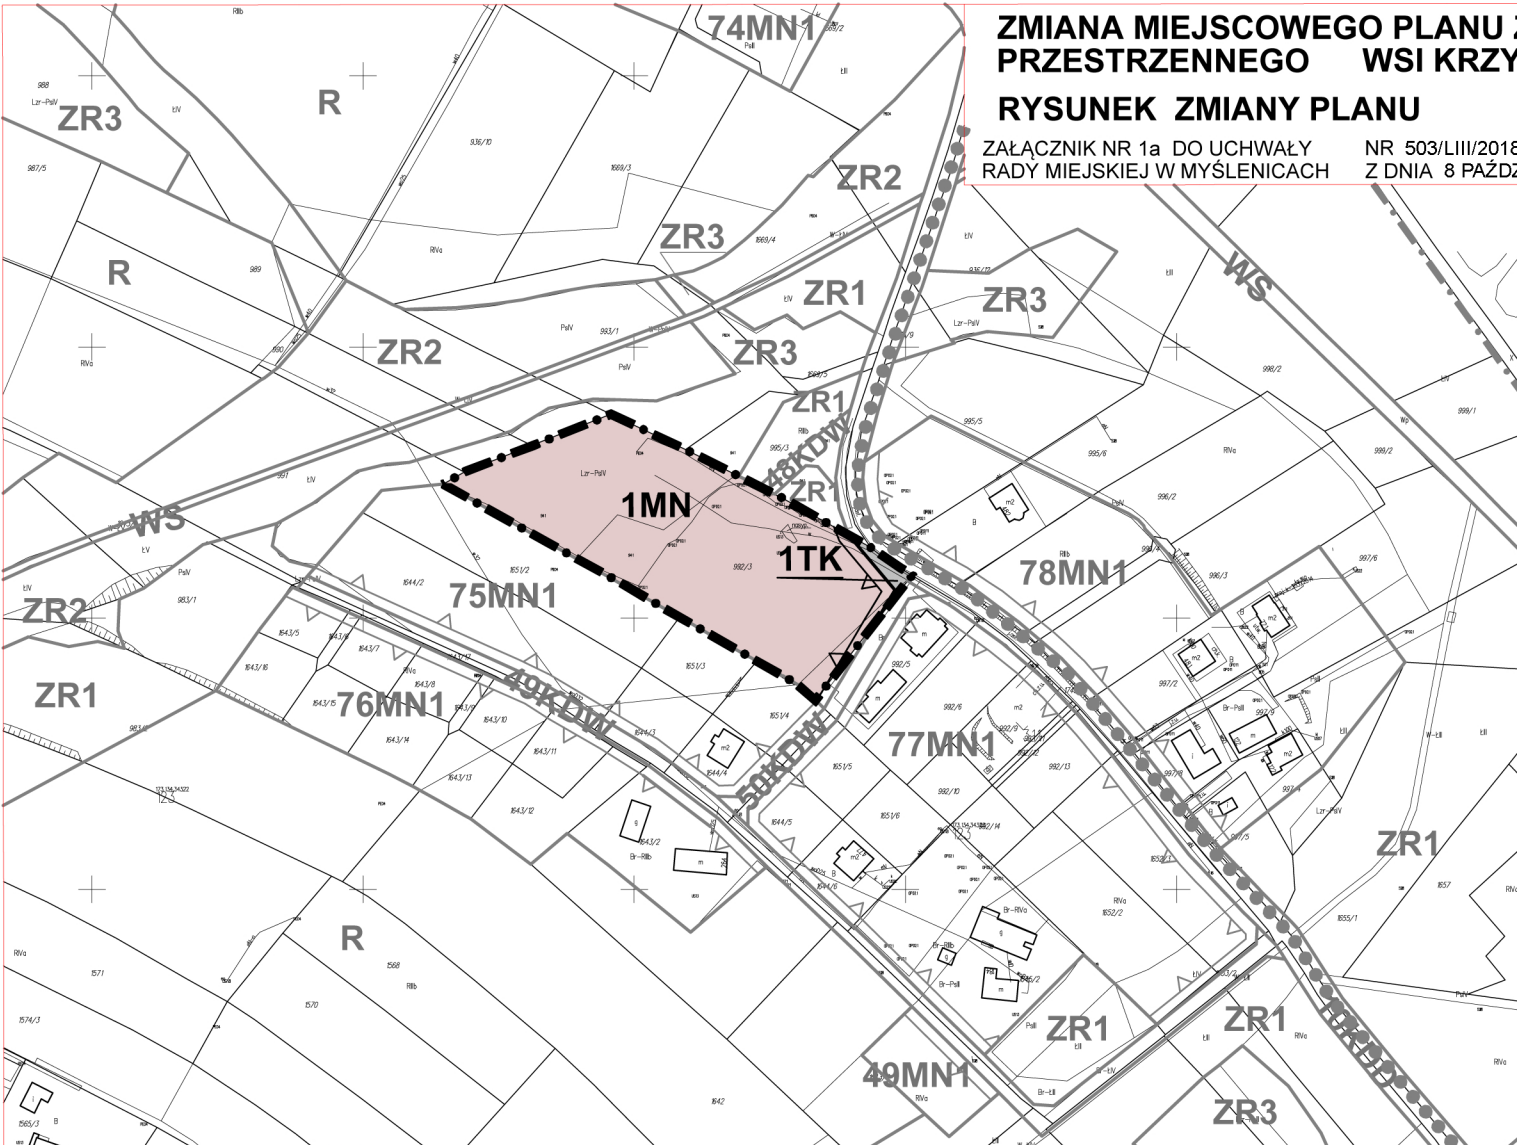


ZMIANA MIEJSCOWEGO PLANU ZAGOSPODAROWANIA PRZESTRZENNEGO WSI KRZYSZKOWICE W GMINIE MYŚLENICE

RYSUNEK ZMIANY PLANU

ZAŁĄCZNIK NR 1a DO UCHWAŁY NR 503/LIII/2018 RADY MIEJSKIEJ W MYŚLENICACH Z DNIA 8 PAŹDZIERNIKA 2018

SKALA 1:2000

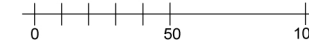

LEGENDA

ELEMENTY RYSUNKU ZMIANY PLANU

GRANICA OBSZARU OBJĘTEGO ZMIANĄ PLANU

ELEMENTY STANOWIĄCE USTALENIA ZMIANY PLANU

LINIE ROZGRANICZAJĄCE

NIEPRZEKACZALNA LINIA ZABUDOWY

1MN TEREN ZABUDOWY JEDNORODZINNEJ

1TK TEREN KOMUNIKACJI

ELEMENTY OKREŚLONE PRZEPISAMI I DECYZJAMI ODREBNYMI

OBZAR ZMIANY PLANU W CAŁOŚCI ZNAJDUJE SIĘ W TERENIE OCHRONY POŚREDNIEJ STREFY OCHRONNEJ DLA UJĘCIA WODY POWIERZCHNIOWEJ Z RZĘKI SKAWINKI

USTALENIA ZMIANY MIEJSCOWEGO PLANU ZAGOSPODAROWANIA PRZESTRZENNEGO WSI KRZYSZKOWICE W GMINIE MYŚLENICE, W JEJ GRANICACH ADMINISTRACYJNYCH OBOWIAZUJĄCE POZA OBSZAREM (WYBRANE ELEMENTY)

ELEMENTY RYSUNKU PLANU

GRANICA OBSZARU OBJĘTEGO ZMIANĄ PLANU

LINIE ROZGRANICZAJĄCE

NIEPRZEKACZALNA LINIA ZABUDOWY

MN1 TERENY ZABUDOWY JEDNORODZINNEJ

U TERENY ZABUDOWY USŁUGOWEJ O CHARAKTERZE KOMERCYJNYM

ZR1 TERENY ZIELENI NIE URZĄDZONEJ

ZR2 TERENY NATURALNEJ OBUDOWY CIEKÓW

ZR3 TERENY ZADRZEWIEN

R TERENY ROLNICZE

WS TERENY WÓD POWIERZCHNIOWYCH

KDD TERENY DRÓG PUBLICZNYCH - DRÓGI DOJAZDOWE

KDW TERENY DRÓG WEWNĘTRZNYCH

ELEMENTY INFORMACYJNE NIE STANOWIĄCE USTALEN ZMIANY PLANU

TRASA TURYSTYCZNA - SZLAK FIGUR I KAPLICZEK

ELEMENTY OKREŚLONE PRZEPISAMI I DECYZJAMI ODREBNYMI

CAŁY OBSZAR POŁOŻONY JEST W TERENIE OCHRONY POŚREDNIEJ DLA UJĘCIA WODY POWIERZCHNIOWEJ Z RZĘKI SKAWINKI ZŁOKALIZOWANEGO W MIEJSCOWOŚCI SKAWINA, GMINA SKAWINA, POWIAT KRAKOWSKI, ZGODNIE Z ROZPORZĄDZENIAMI

ASTA - PLAN PRACOWNIA URBANISTYCZNO - ARCHITEKTONICZNA

| | | |
|--|--|--|
| PRZEDMIOT OPRACOWANIA: ZMIANA MIEJSCOWEGO PLANU ZAGOSPODAROWANIA PRZESTRZENNEGO WSI KRZYSZKOWICE W GMINIE MYŚLENICE | | DATA WRZESIEŃ 2018 |
| TYP OPRACOWANIA: RYSUNEK ZMIANY PLANU - PROJEKT | | SKALA 1:2000 |
| KIEROWNIK PRACOWNI | mgr inż. arch Anna Staniewicz | /uprawnienia w planowaniu przestrzennym nr 999/89/ |
| OPRACOWAŁ: | mgr inż. arch Monika Kosz tech. Olga Kaniewska | |

WYRYS ZE ZMIANY STUDIUM UWARUNKOWAŃ I KIERUNKÓW ZAGOSPODAROWANIA PRZESTRZENNEGO MIASTA I GMINY MYŚLENICE

GRANICA OBSZARU OBJĘTEGO ZMIANĄ PLANU

I - STREFA URBANIZACJI

GRANICA STREFY URBANIZACJI

TERENY ISTNIEJĄCEGO ZAGOSPODAROWANIA DO UTRZYMANIA, KONTYNUACJI I ROZWOJU

M3 TERENY ZABUDOWY WIEJSKIEJ

U TERENY ZABUDOWY USŁUGOWEJ

MU TERENY ZABUDOWY MIESZKANIOWEJ I USŁUG

TERENY DO UTRZYMANIA, KONTYNUACJI I ROZWOJU KOMUNIKACJI

DROGA GMINNA

II - STREFA TERENÓW ROLNYCH I OTWARTYCH

ZR TERENY ZIELENI NIEURZĄDZONEJ

TERENY KORYTARZY EKOLOGICZNYCH

ELEMENTY INFORMACYJNE WYNIKAJĄCE Z PRZEPISÓW ODREBNYCH

ELEMENTY WYNIKAJĄCE Z ISTNIEJĄCYCH ZASOBÓW KULTUROWYCH

TRASA TURYSTYCZNA SZLAKIEM FIGUR I KAPLICZEK PRZYRODNYCH

