



ZMIANA MIEJSCOWEGO PLANU ZAGOSPODAROWANIA PRZESTRZENNEGO OBSZARU W MIEŚCIE MYŚLENICE PN. OSIEDLE TRAUGUTTA

Załącznik nr 1
do Uchwały Nr
Rady Miejskiej w Myślenicach
z dnia

LEGENDA


ELEMENTY USTALEŃ PLANU

- granica obszaru objętego planem
- linie rozgraniczające
- nieprzekraczalna linia zabudowy
- U** teren usług
- KDL** teren drogi lokalnej
- KDD** teren drogi dojazdowej
- strefa zieleni
- strefa podwyższonej wysokości

ELEMENTY INFORMACYJNE

GRANICE ZASIĘGU PONADNORMATYWNEGO ODDZIAŁYWANIA DROGI KRAJOWEJ NR 7


- LDWN 64 dB
- LN 59 dB

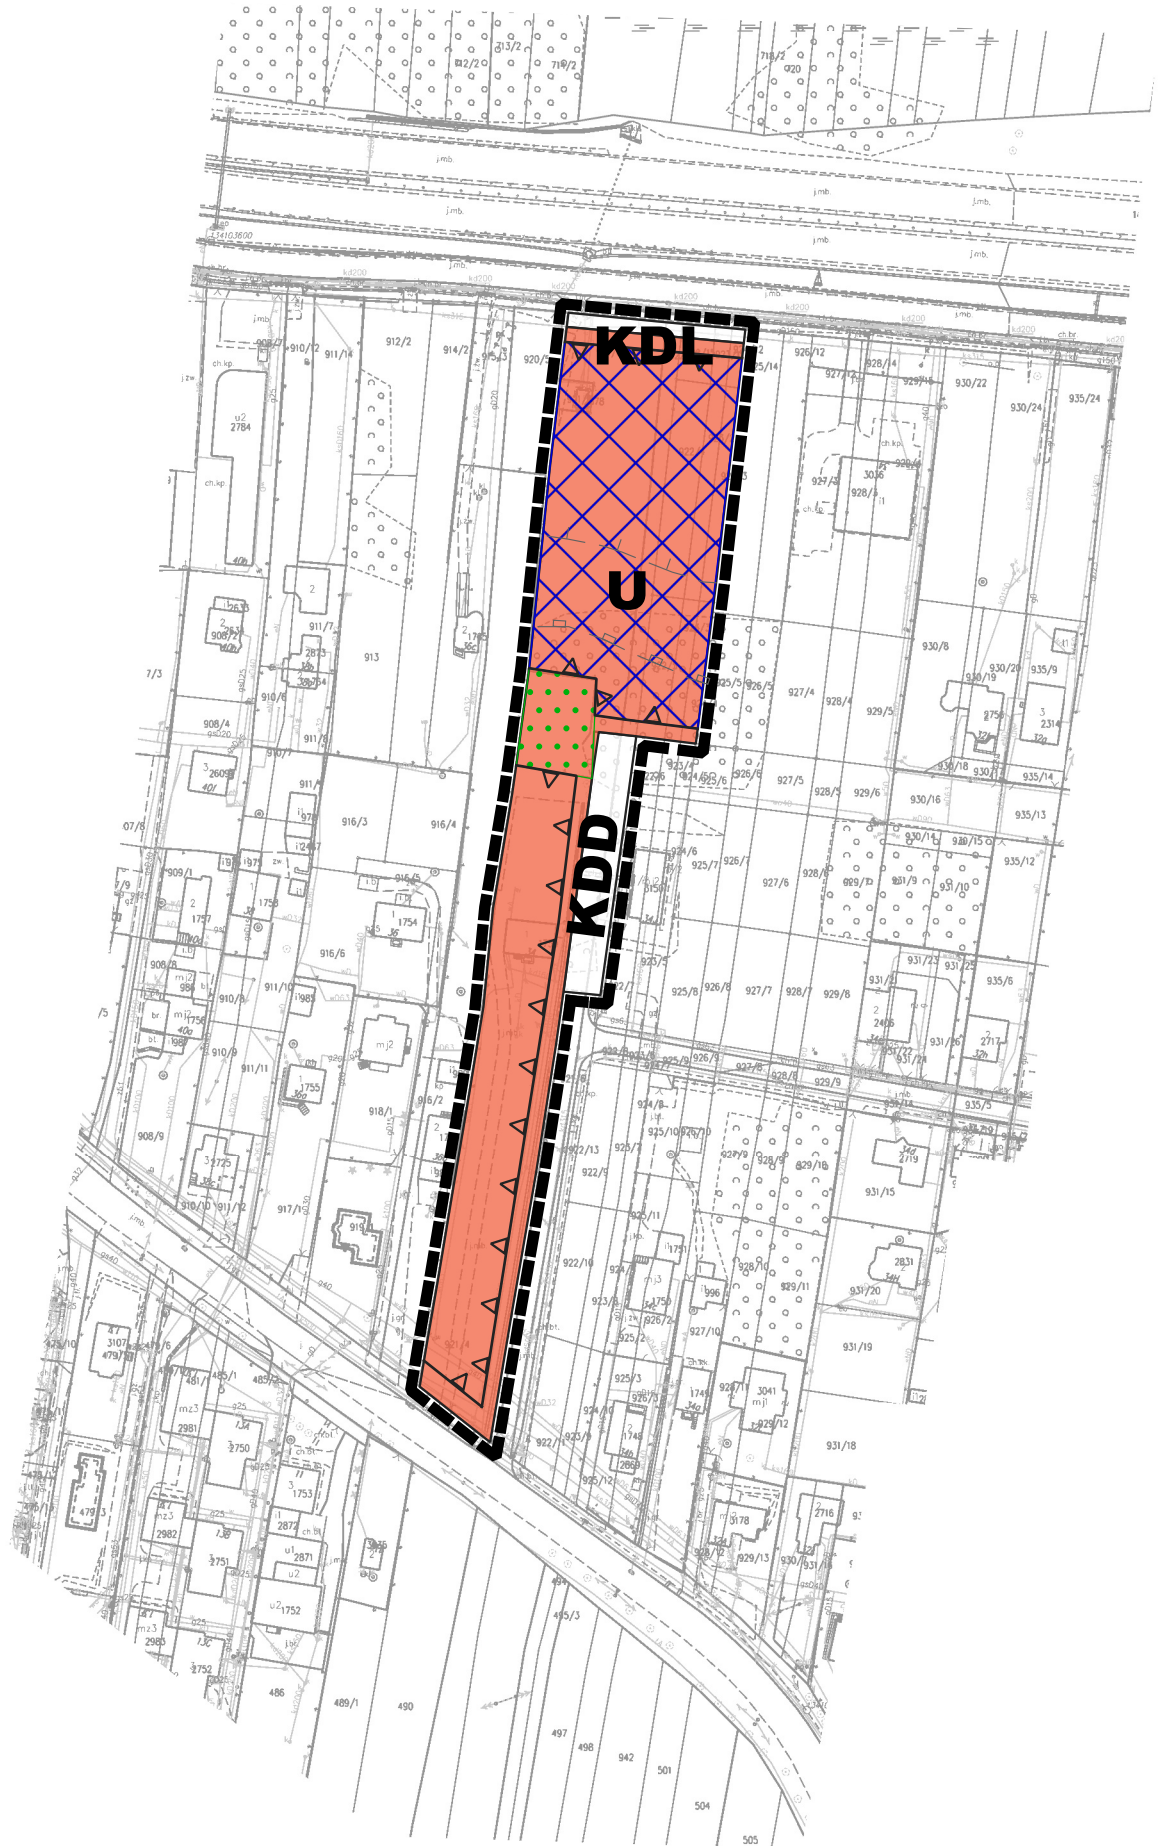

WYRYS ZE ZMIANY STUDIUM UWARUNKOWAŃ I KIERUNKÓW ZAGOSPODAROWANIA PRZESTRZENNEGO MIASTA I GMINY MYŚLENICE

GRANICA OBSZARU OBJĘTEGO PLANEM

SKALA 1 : 10 000

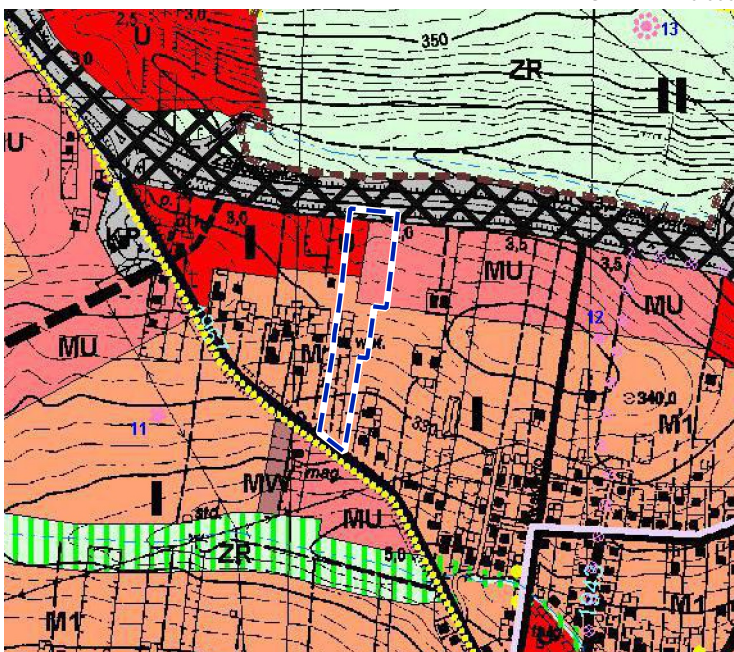

LEGENDA

KIERUNKI ROZWOJU ZAGOSPODAROWANIA

I - STREFA URBANIZACJI

- GRANICA STREFY URBANIZACJI

TERENY ISTNIEJĄCEGO ZAGOSPODAROWANIA DO UTRZYMANIA, KONTYNUACJI I ROZWOJU

- M1** TERENY ZABUDOWY MIEJSKIEJ O PRZEWAŻAJĄCEJ FUNKCJI MIESZKANIOWEJ JEDNORODZINNEJ
- MU** TERENY ZABUDOWY MIESZKANIOWEJ I USŁUG
- U** TERENY ZABUDOWY USŁUGOWEJ

TERENY DO UTRZYMANIA, KONTYNUACJI I ROZWOJU KOMUNIKACJI

- DROGA KRAJOWA NR 7 KRAKÓW - CHYŹNE (WYZNACZONA W GRANICACH WŁASNOŚCI)
- PLANOWANA DROGA EKSPRESOWA S7 WRAZ Z DROGAMI OBSŁUGUJĄCYMI PRZYŁEGŁE TERENY
- DROGA GMINNA

ELEMENTY INFORMACYJNE WYNIKAJĄCE Z PRZEPISÓW ODREBNYCH

- WYNIKAJĄCE Z ISTNIEJĄCYCH ZASOBÓW KULTUROWYCH
- TRASA TURYSTYCZNA SZLAKIEM FIGUR I KAPLICZEK PRZYDROŻNYCH

EGZEMPLARZ DO WYŁOŻENIA DO PUBLICZNEGO WGLĄDU

<p>MCF grupa projektowa sp. z o.o. al. A. Dygasińskiego 5, 30-820 Kraków tel. 12 656 61 48; tel. kom. 501 715 301</p>	<p>ZMIANA MIEJSCOWEGO PLANU ZAGOSPODAROWANIA PRZESTRZENNEGO OBSZARU W MIEŚCIE MYŚLENICE PN. OSIEDLE TRAUGUTTA</p> <p>PRZEDMIOT OPRACOWANIA:</p> <p>mgr inż. arch. Magdalena Czechowska uprawniona do sporządzania Studium oraz planów miejscowych na podstawie art. 5 pkt 3 i 4 ustawy z dnia 27 marca 2003 r. o planowaniu i zagospodarowaniu przestrzennym</p> <p>mgr inż. arch. Magdalena Fajkosz członek Małopolskiej Okręgowej Izby Architektów RP MP-1561 uprawniona do sporządzania Studium oraz planów miejscowych na podstawie art. 5 pkt 3 i 4 ustawy z dnia 27 marca 2003 r. o planowaniu i zagospodarowaniu przestrzennym</p> <p>GŁÓWNI PROJEKTANCI:</p> <p>mgr Jakub Biegun mgr inż. Aleksandra Józefaciuk mgr inż. Monika Rysak mgr inż. Karolina Szkodny</p> <p>ZESPÓŁ PROJEKTOWY:</p>	<p>LUTY 2024</p> <p>DATA:</p> <p></p> <p>UKŁAD WSPÓŁRZĘDNYCH: 2000 EPSG: 2178</p>
	<p>SKALA: 1 : 2 000</p> <p>Mapa podkładowa w postaci wektorowej pozyskana pismem znak: GK.066.48.2023 ze Starostwa Powiatowego w Myślenicach</p>	<p>50 0 50 100 m</p>