



PROGNOZA ODDZIAŁYWANIA NA ŚRODOWISKO ZMIANA MIEJSCOWEGO PLANU ZAGOSPODAROWANIA PRZESTRZENNEGO WSI KRZYSZKOWICE W GMINIE MYŚLENICE

SKALA 1:2000

RYSUNEK ZMIANY PLANU Z ELEMENATMI
PROGNOZY ODDZIAŁYWANIA NA ŚRODOWISKO

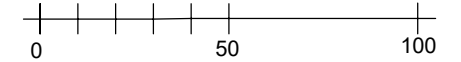

EDYCJA DO WYŁOŻENIA DO PUBLICZNEGO WGLĄDU

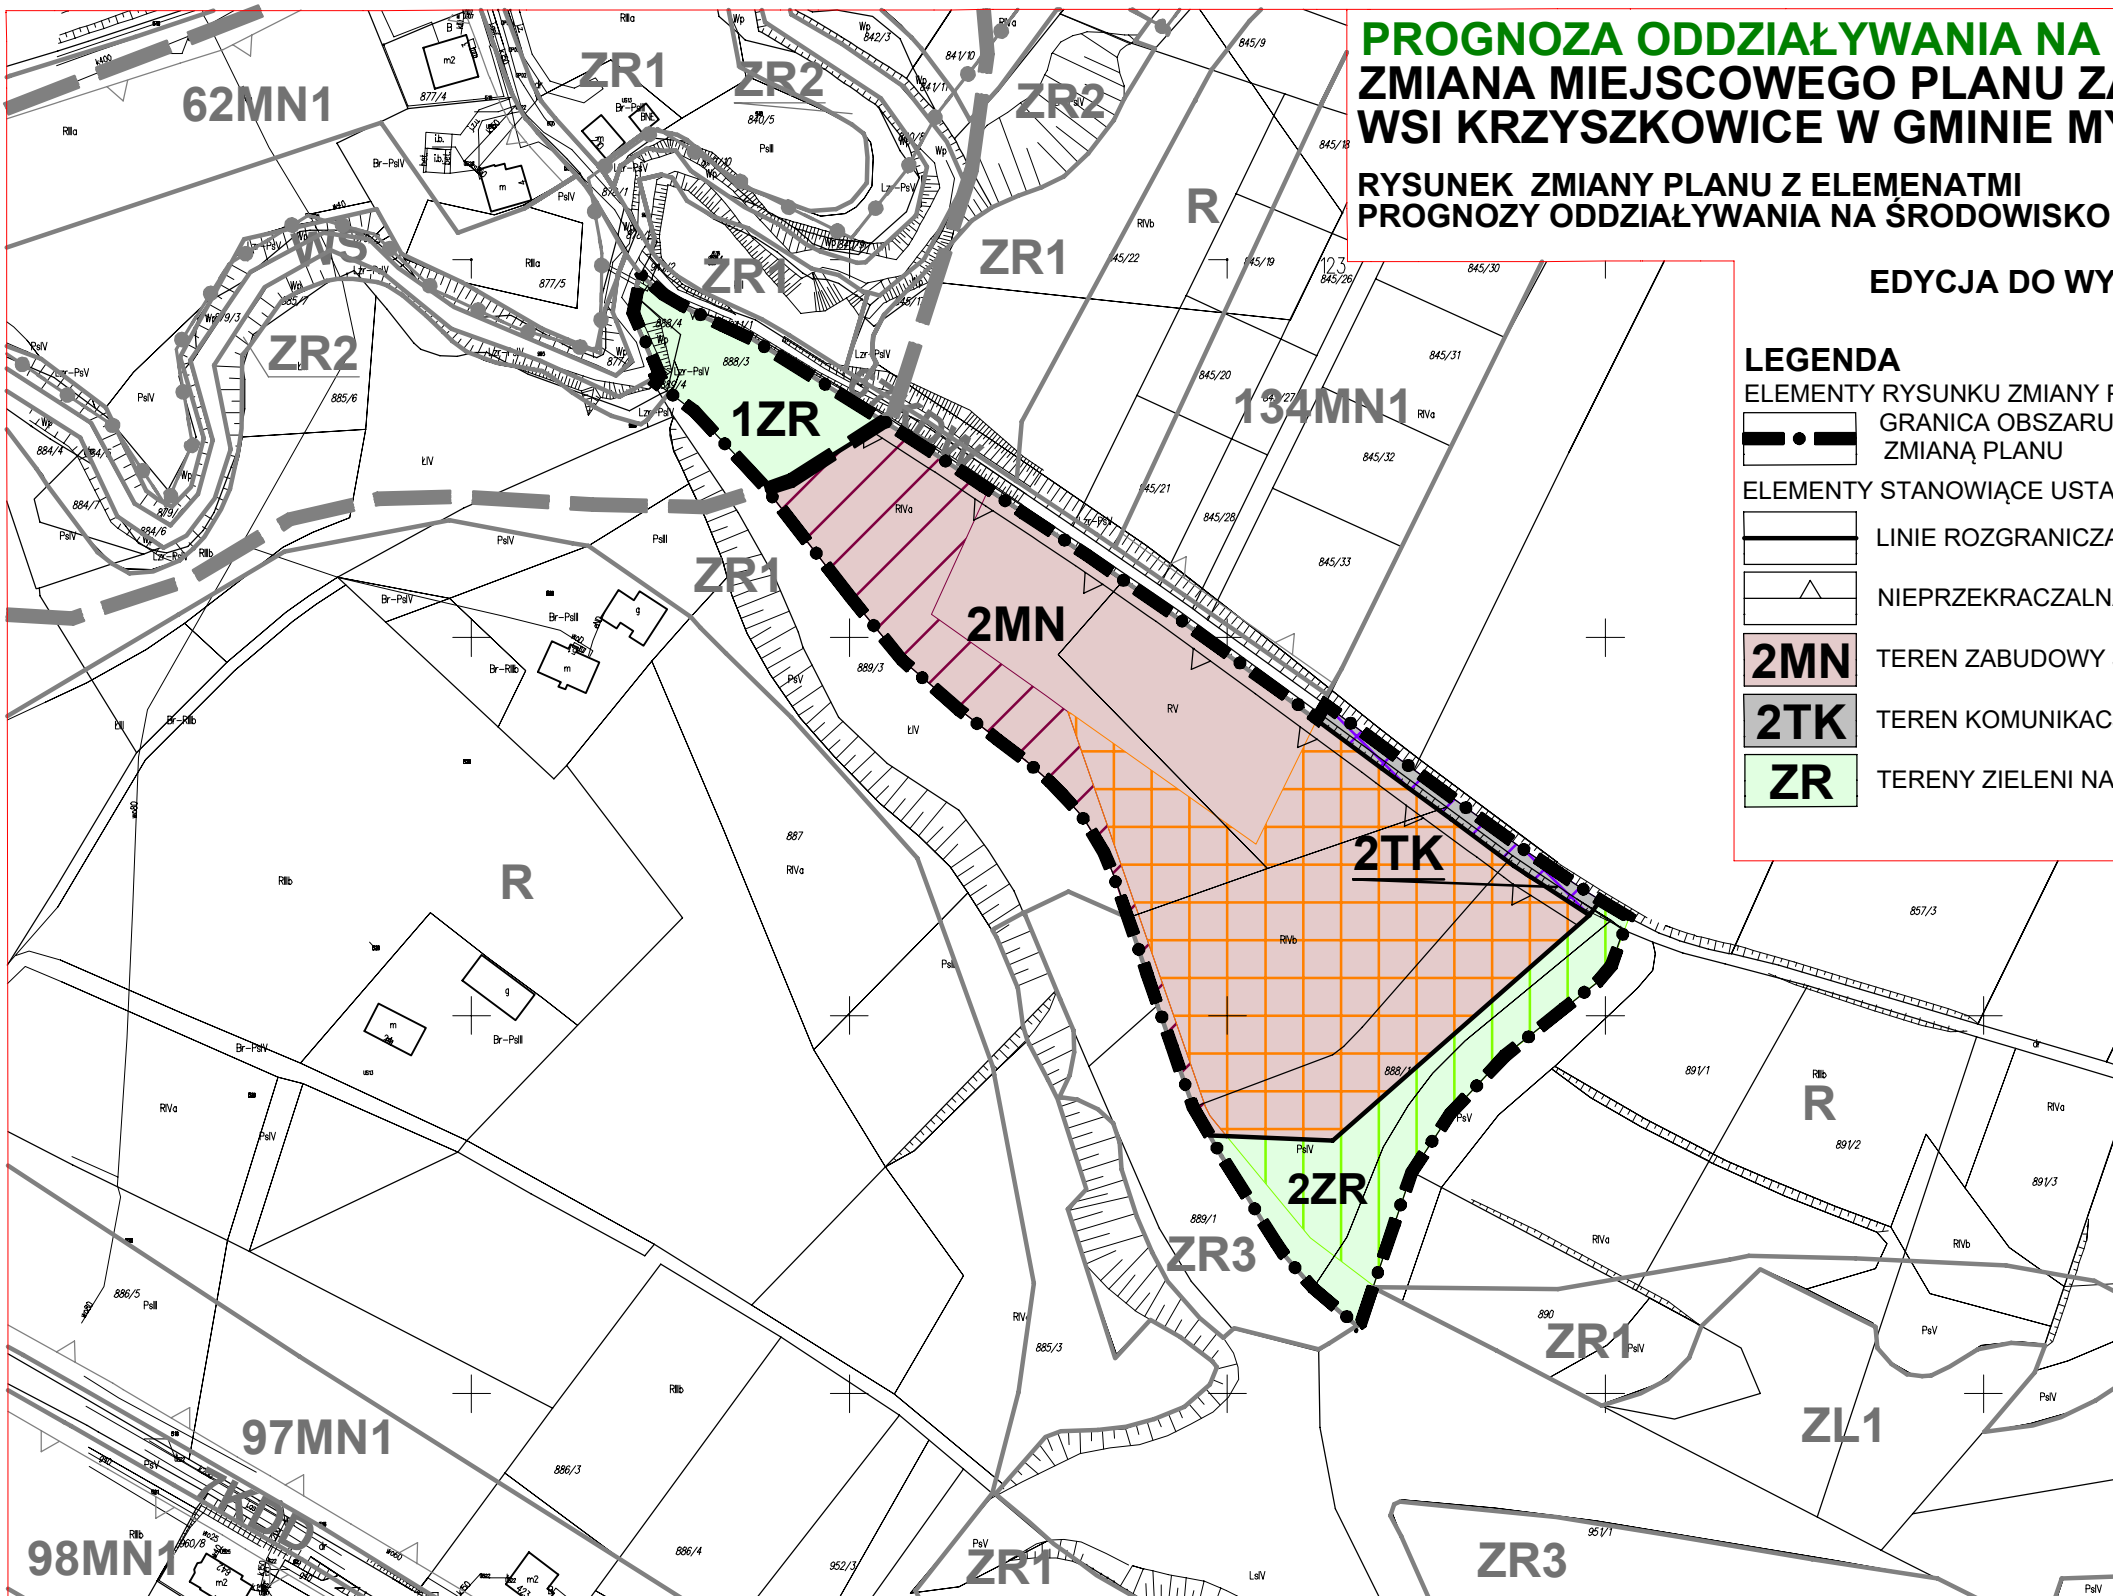

LEGENDA

ELEMENTY RYSUNKU ZMIANY PLANU

GRANICA OBSZARU OBJĘTEGO ZMIANĄ PLANU

ELEMENTY STANOWIĄCE USTALENIA ZMIANY PLANU

LINIE ROZGRANICZAJĄCE

NIEPRZEKRACZALNA LINIA ZABUDOWY

2MN TEREN ZABUDOWY JEDNORODZINNEJ

2TK TEREN KOMUNIKACJI

ZR TERENY ZIELENI NATURALNEJ

ELEMENTY OKREŚLONE PRZEPISAMI I DECYZJAMI ODRĘBNYMI

OBSZAR ZMIANY PLANU W CAŁOŚCI ZNAJDUJE SIĘ W TERENIE OCHRONY POŚREDNIEJ STREFY OCHRONNEJ DLA UJĘCIA WODY POWIERZCHNIOWEJ Z RZEKI SKAWINKI

OBSZAR ZMIANY PLANU JEST W CAŁOŚCI POŁOŻONY W GRANICY TERENU AGLOMERACJI MYŚLENICE

ELEMENTY INFORMACYJNE NIE STANOWIĄCE USTALEN PLANU

STREFA ZAGROZEŃ POWODZIĄ - DANE HISTORYCZNE

ELEMENTY PROGNOZY ODDZIAŁYWANIA NA ŚRODOWISKO

ZMIANA PRZEZNACZENIA TERENU Z ZR NA MN POW. 0,3116 ha

ZMIANA PRZEZNACZENIA TERENU Z R NA MN POW. 0,8115 ha

ZMIANA PRZEZNACZENIA TERENU Z R NA ZR POW. 0,2326 ha

ZMIANA PRZEZNACZENIA TERENU Z R NA TK POW. 0,0431 ha

USTALENIA ZMIANY MIEJSCOWEGO PLANU ZAGOSPODAROWANIA PRZESTRZENNEGO WSI KRZYSZKOWICE W GMINIE MYŚLENICE, W JEJ GRANICACH ADMINISTRACYJNYCH OBOWIĄZUJĄCE POZA OBSZAREM (WYBRANE ELEMENTY)

ELEMENTY RYSUNKU PLANU

LINIE ROZGRANICZAJĄCE

NIEPRZEKRACZALNA LINIA ZABUDOWY

MN1 TERENY ZABUDOWY JEDNORODZINNEJ

ZL1 TERENY LASÓW

ZR1 TERENY ZIELENI NIE URZĄDZONEJ

ZR2 TERENY NATURALNEJ OBUDOWY CIEKÓW

ZR3 TERENY ZADRZEWIEŃ

R TERENY ROLNICZE

WS TERENY WÓD POWIERZCHNIOWYCH

KDD TERENY DRÓG PUBLICZNYCH - DROGI DOJAZDOWE

KDW TERENY DRÓG WEWNĘTRZNYCH

STREFA CZĘŚCIOWEJ OCHRONY KONSERWATORSKIEJ

STREFA ZAGROZEŃ POWODZI HISTORYCZNYCH

ELEMENTY OKREŚLONE PRZEPISAMI I DECYZJAMI ODRĘBNYMI

CAŁY OBSZAR POŁOŻONY JEST W TERENIE OCHRONY POŚREDNIEJ DLA UJĘCIA WODY POWIERZCHNIOWEJ Z RZEKI SKAWINKI ZLOKALIZOWANEGO W MIEJSCOWOŚCI SKAWINA, GMINA SKAWINA, POWIAT KRAKOWSKI, ZGODNIE Z ROZPORZĄDZENIAMI

WYRYS ZE ZMIANY STUDIUM UWARUNKOWAŃ I KIERUNKÓW ZAGOSPODAROWANIA PRZESTRZENNEGO MIASTA I GMINY MYŚLENICE

GRANICA OBSZARU OBJĘTEGO ZMIANĄ PLANU

I - STREFA URBANIZACJI

GRANICA STREFY URBANIZACJI

TERENY ISTNIEJĄCEGO ZAGOSPODAROWANIA DO UTRZYMANIA, KONTYNUACJI I ROZWOJU

M3 TERENY ZABUDOWY WIEJSKIEJ

TERENY ZABUDOWY USŁUGOWEJ

TERENY DO UTRZYMANIA, KONTYNUACJI I ROZWOJU KOMUNIKACJI

DROGA POWIATOWA

DROGA GMINNA

II - STREFA TERENÓW ROLNYCH I OTWARTYCH

TERENY ISTNIEJĄCEGO ZAGOSPODAROWANIA DO UTRZYMANIA, KONTYNUACJI I ROZWOJU

M4 TERENY ISTNIEJĄCEJ ZABUDOWY SIEDLISKOWEJ

ZR TERENY ZIELENI NIEURZĄDZONEJ

TERENY KORYTARZY EKOLOGICZNYCH

ELEMENTY INFORMACYJNE WYNIKAJĄCE Z PRZEPISÓW ODRĘBNYCH

ELEMENTY WYNIKAJĄCE Z ISTNIEJĄCYCH ZASOBÓW PRZYRODNICZYCH

STREFA ZAGROZEŃ POWODZI HISTORYCZNYCH

