
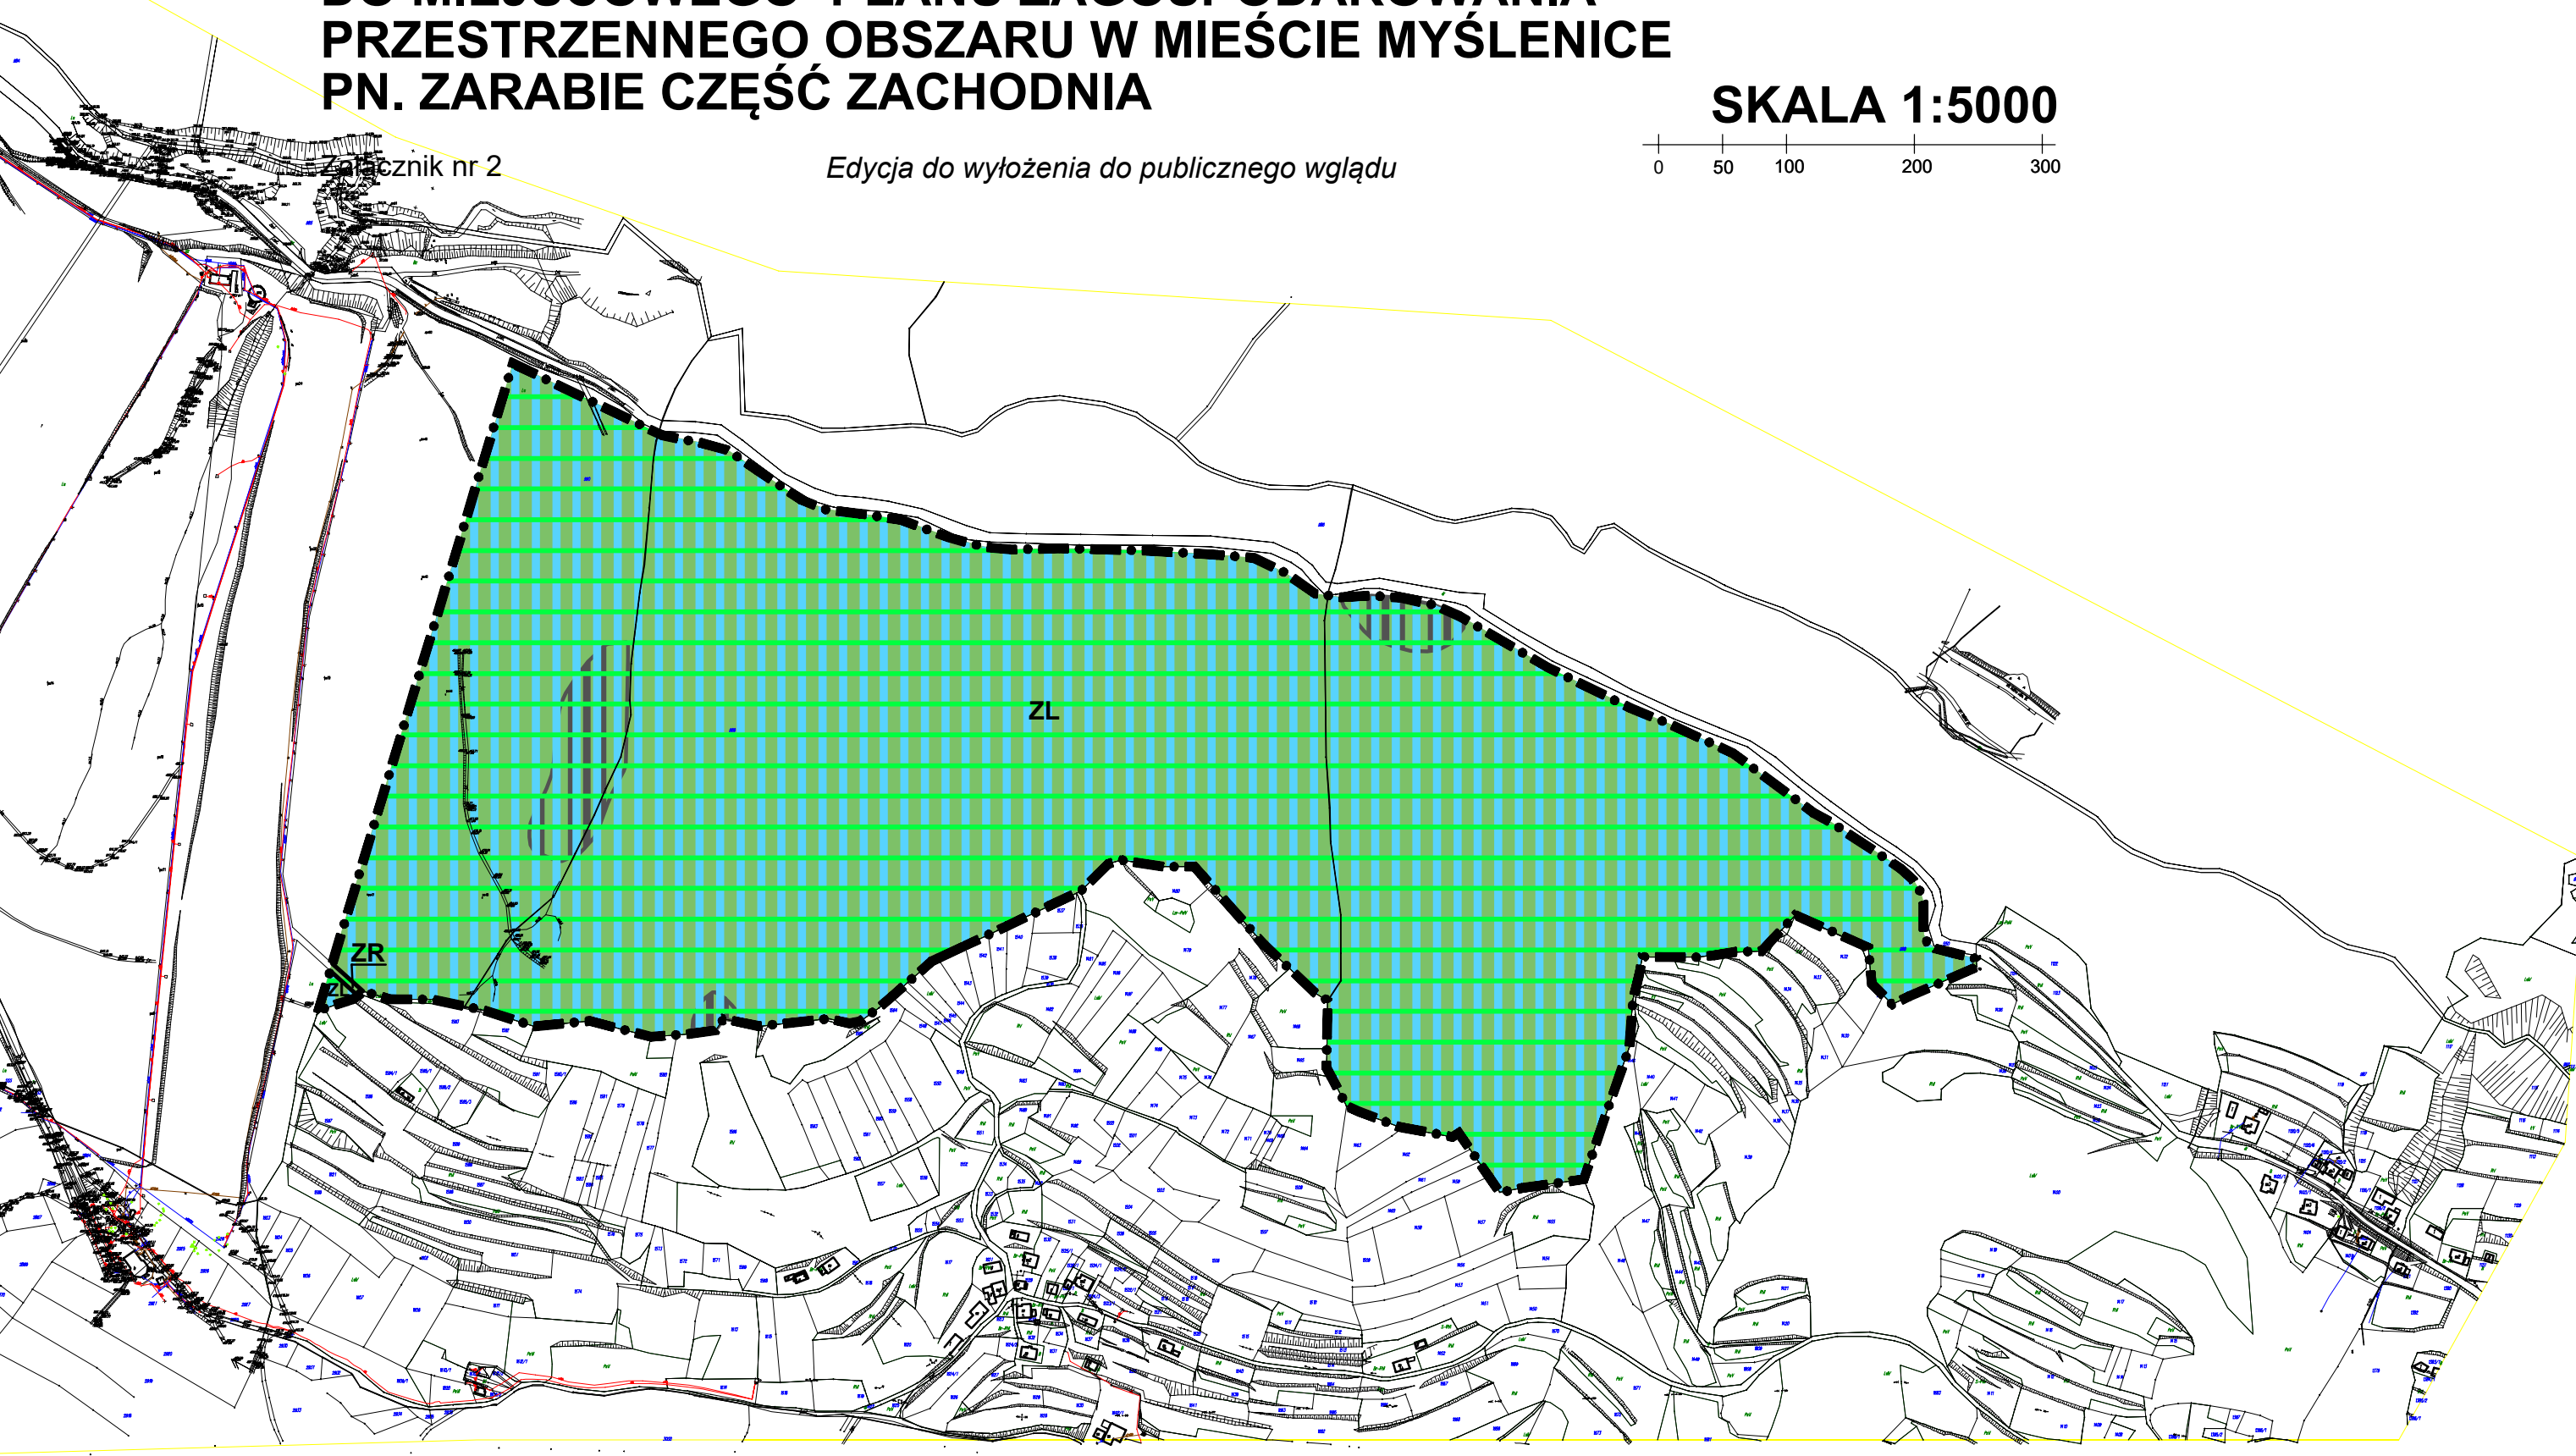


PROGNOZA ODDZIAŁYWANIA NA ŚRODOWISKO DO MIEJSCOWEGO PLANU ZAGOSPODAROWANIA PRZESTRZENNEGO OBSZARU W MIEŚCIE MYŚLENICE PN. ZARABIE CZĘŚĆ ZACHODNIA

Edycja do wyłożenia do publicznego wglądu

SKALA 1:5000

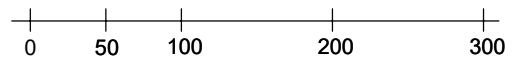

LEGENDA

ELEMENTY RYSUNKU PLANU

GRANICA OBSZARU OBJĘTEGO PLANEM W SKALI 1:5000

ELEMENTY STANOWIĄCE USTALENIA PLANU

LINIE ROZGRANICZAJĄCE

ZR TERENY ZIELENI NIEURZĄDZONEJ

ZL TERENY LASÓW

USTALENIA PROGNOZY ODDZIAŁYWANIA NA ŚRODOWISKO

LASY OCHRONNE

PROJEKTOWANY KORYTARZ EKOLOGICZNY

OSUWISKA NIEAKTYWNE

TERENY PRZEZNACZONE W MIEJSCOWYM PLANIE ZAGOSPODAROWANIA PRZESTRZENNEGO NA KTÓRYCH WPŁYW USTALEŃ BĘDZIE KORZYSTNY DLA ŚRODOWISKA