

# MIEJSCOWY PLAN ZAGOSPODAROWANIA PRZESTRZENNEGO DLA OBSZARU W MIEŚCIE MYŚLENICE DLA OBSZARU PN. "ZARABIE - HOTEL" RYSUNEK PLANU - PROJEKT

ZAŁĄCZNIK NR 1 DO UCHWAŁY NR .....  
RADY MIEJSKIEJ W MYŚLENICACH Z DNIA .....


SKALA 1:2000




EDYCJA DO WYŁOŻENIA DO PUBLICZNEGO WGLĄDU

## LEGENDA


ELEMENTY RYSUNKU PLANU

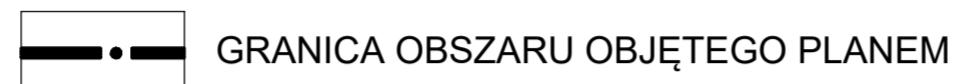

ELEMENTY STANOWIĄCE USTALENIA PLANU

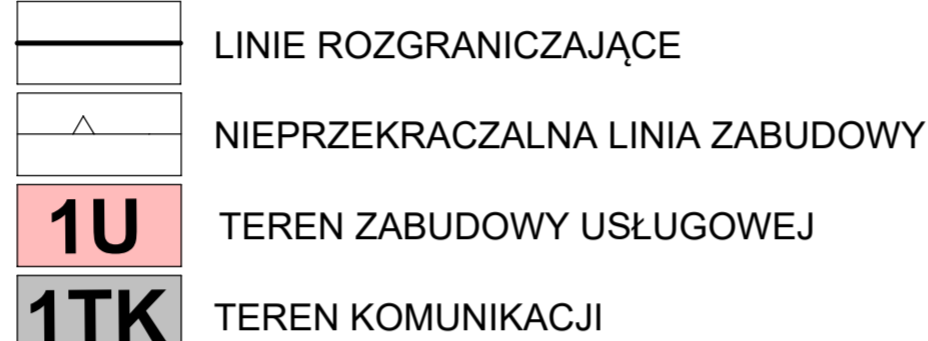


ELEMENTY OKREŚLONE PRZEPISAMI  
I DECYZJAMI ODRĘBNYMI

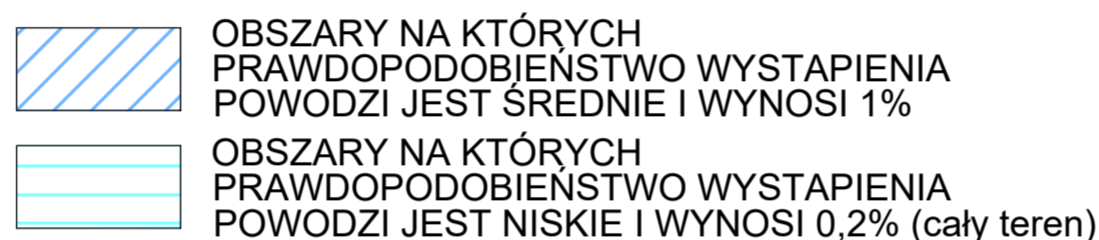

OBSZAR OPRACOWANIA JEST W CAŁOŚCI  
POŁOŻONY W GRANICY TERENU  
AGLOMERACJI MYŚLENICE


USTALENIA MIEJSCOWEGO PLANU ZAGOSPODAROWANIA  
PRZESTRZENNEGO OBSZARU W MIEŚCIE MYŚLENICE  
PN. ZARABIE WRAZ Z SOŁECTWEM CHEŁM  
OBOWIAZUJĄCE POZA OBSZAREM  
(WYBRANE ELEMENTY)  
ELEMENTY RYSUNKU PLANU

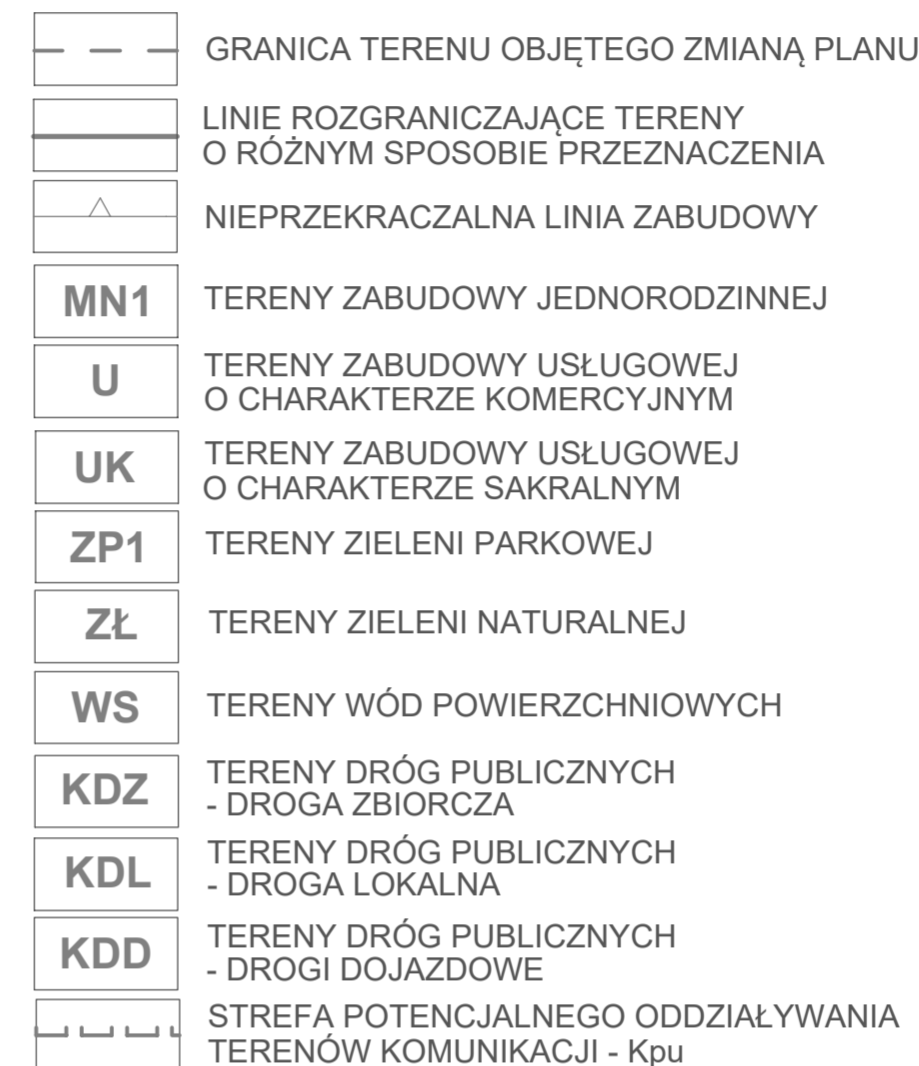

ELEMENTY OKREŚLONE PRZEPISAMI  
I DECYZJAMI ODRĘBNYMI




ELEMENTY INFORMACYJNE

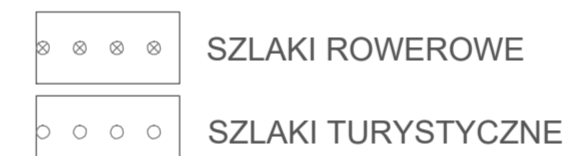

## WYRYS ZE ZMIANY STUDIUM UWARUNKOWAŃ I KIERUNKÓW ZAGOSPODAROWANIA PRZESTRZENNEGO MIASTA I GMINY MYŚLENICE

GRANICA OBSZARU OBJĘTEGO PLANEM

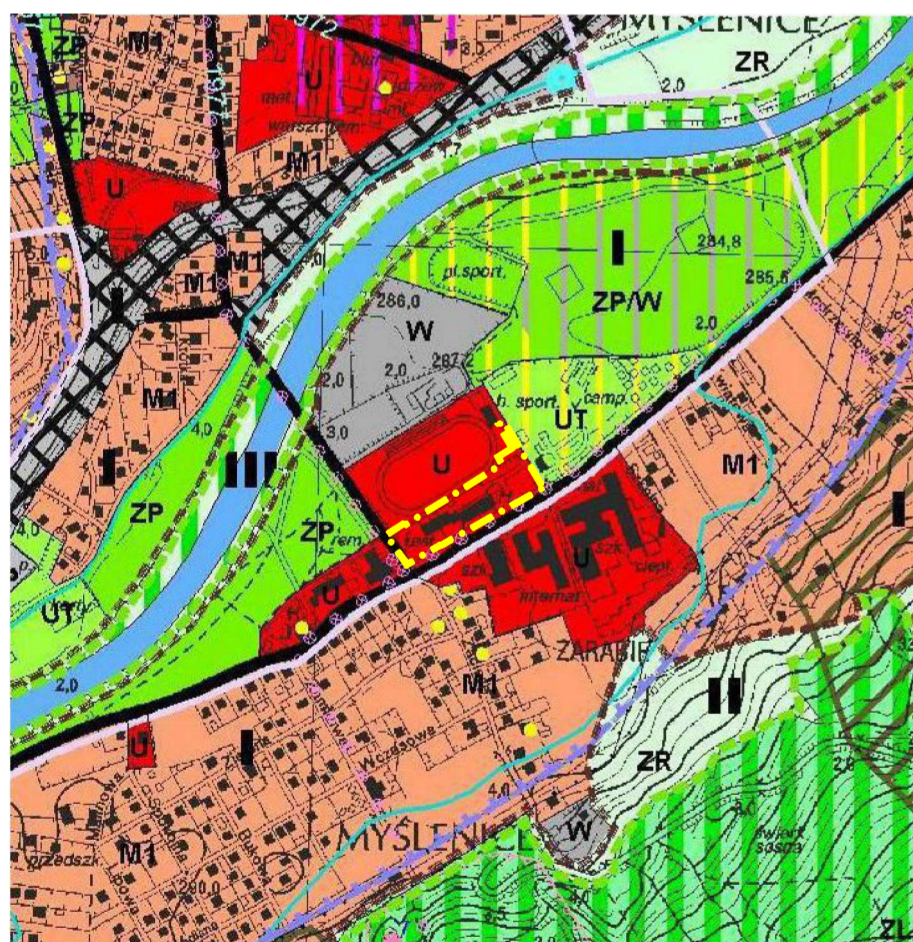


### LEGENDA

I - STREFA URBANIZACJI



TERENY ISTNIEJĄCEGO ZAGOSPODAROWANIA  
DO UTRZYMANIA, KONTYNUACJI I ROZWOJU

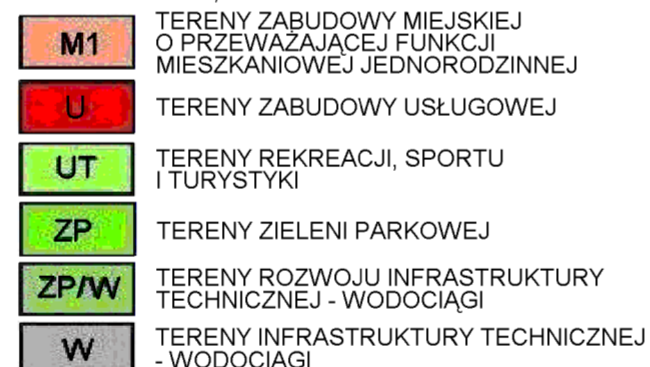


TERENY DO UTRZYMANIA, KONTYNUACJI  
I ROZWOJU KOMUNIKACJI



KONCENTRACJA FUNKCJI




ELEMENTY INFORMACYJNE WYNIKAJĄCE  
Z PRZEPISÓW ODRĘBNYCH

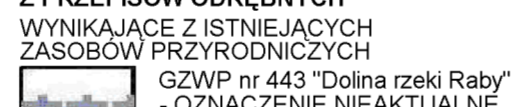

USTALENIA ZMIANY MIEJSCOWEGO PLANU  
ZAGOSPODAROWANIA PRZESTRZENNEGO  
OBSZARU POD NAZWĄ ZARABIE W MYŚLENICACH  
WRAZ Z SOŁECTWEM CHEŁM DLA OBSZARU  
WSCHODNIEJ CZĘŚCI ZARABIA

OBOWIAZUJĄCE POZA OBSZAREM  
(WYBRANE ELEMENTY)  
ELEMENTY RYSUNKU PLANU

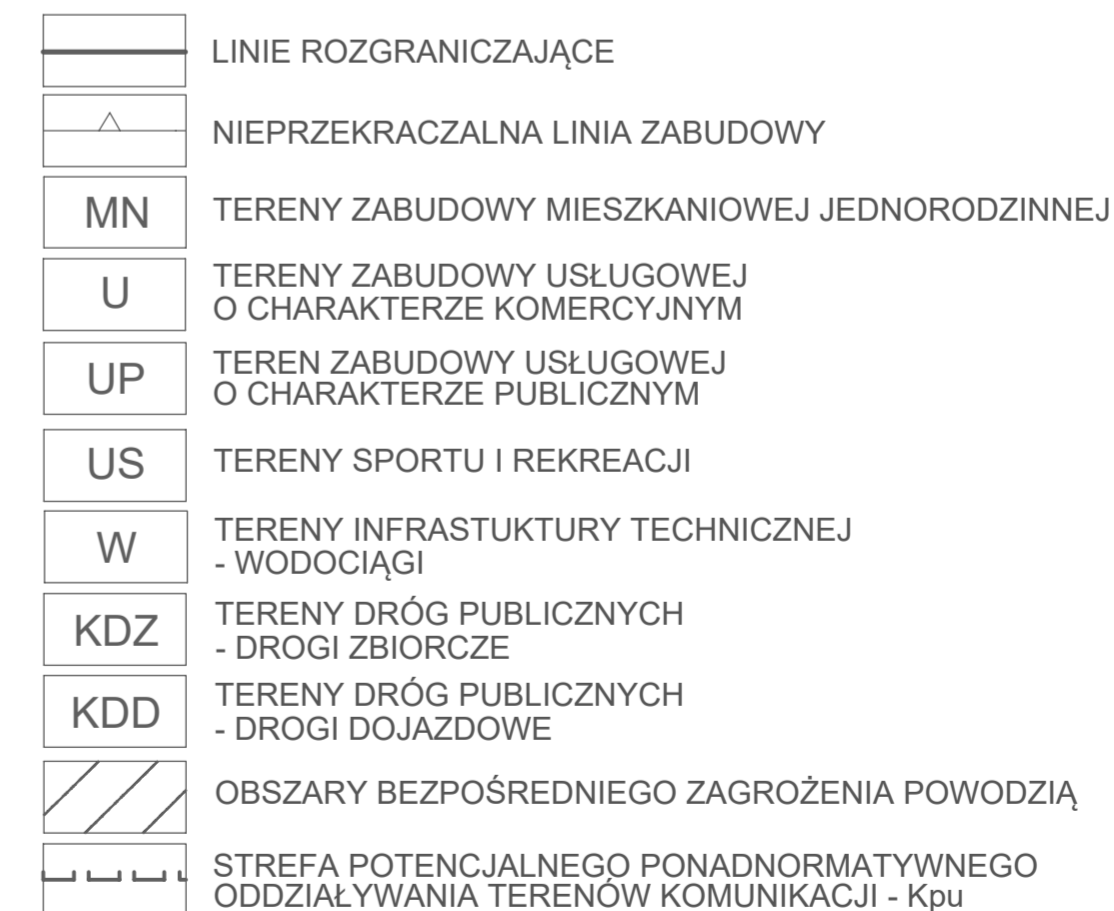

ASTA - PLAN PRACOWNIA URBANISTYCZNO - ARCHITEKTONICZNA

PRZEDMIOT OPRACOWANIA MIEJSCOWY PLAN ZAGOSPODAROWANIA PRZESTRZENNEGO DLA OBSZARU W MIEŚCIE MYŚLENICE DLA OBSZARU PN. "ZARABIE - HOTEL"	DATA SIERPIEŃ 2018R.
TREŚĆ RYSUNKU RYSUNEK PLANU	SKALA 1 : 2000
KIEROWNIK PRACOWNI mgr inż. arch ANNA STANIEWICZ	uprawnienia w planowaniu przestrzennym nr 9980/
OPRACOWAŁ: mgr inż. arch MONIKA KOSZ tech. OLGA KANIEWSKA	