


**MIEJSCOWY PLAN ZAGOSPODAROWANIA PRZESTRZENNEGO
DLA OBSZARU W MIEŚCIE MYŚLENICE DLA DZIAŁEK:
526/11 I CZĘŚCI 524/1 DZIAŁKA DROGOWA, OBR.3
RYSUNEK PLANU**

SKALA 1:2000

ZAŁĄCZNIK NR 1 DO UCHWAŁY NR 500/LIII/2018
RADY MIEJSKIEJ W MYŚLENICACH Z DNIA 8 PAŹDZIERNIKA 2018

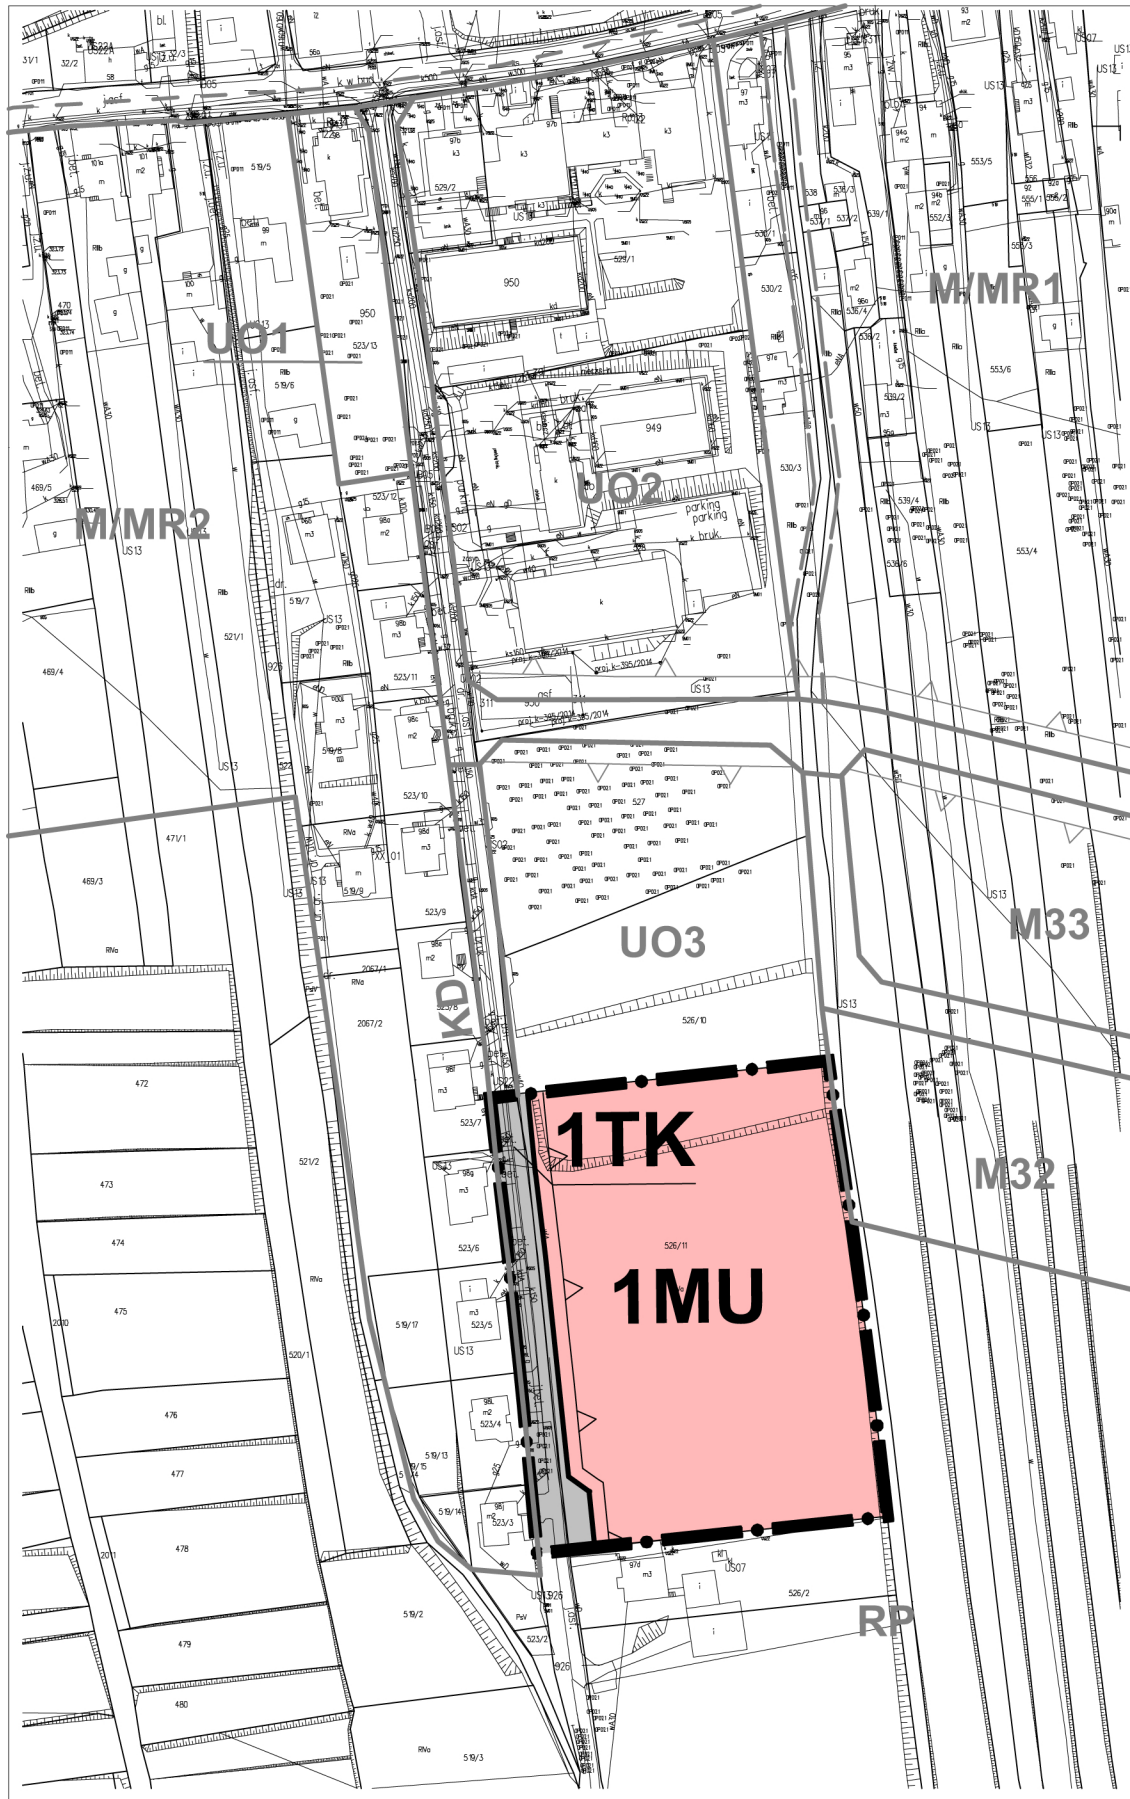

LEGENDA

ELEMENTY RYSUNKU PLANU

GRANICA OBSZARU OBJĘTEGO PLANEM

ELEMENTY STANOWIĄCE USTALENIA PLANU

LINIE ROZGRANICZAJĄCE

NIEPRZEKRACZALNA LINIA ZABUDOWY

1MU TEREN ZABUDOWY MIESZKANIOWEJ I USŁUG

1TK TEREN KOMUNIKACJI

ASTA - PLAN PRACOWNIA URBANISTYCZNO - ARCHITEKTONICZNA

PRZEDMIOT OPRACOWANIA MIEJSCOWY PLAN ZAGOSPODAROWANIA PRZESTRZENNEGO DLA OBSZARU W MIEŚCIE MYŚLENICE DLA DZIAŁEK: 526/11 I CZĘŚĆ 524/1 DZIAŁKA DROGOWA, OBR.3	DATA WRZESIEŃ 2018
---	-----------------------

TREŚĆ RYSUNKU RYSUNEK PLANU	SKALA 1 : 2000
---------------------------------------	--------------------------

KIEROWNIK PRACOWNI ANNA STANIEWICZ	/uprawnienia w planowaniu przestrzennym nr 999/89/
OPRACOWAŁ: mgr inż. arch MONIKA KOSZ tech. OLGA KANIEWSKA	

**USTALENIA MIEJSCOWEGO PLANU ZAGOSPODAROWANIA
PRZESTRZENNEGO OBSZARU W MIEŚCIE
MYŚLENICE - PLEBAŃSKA GÓRA**

OBOWIAZUJĄCE POZA OBSZAREM
(WYBRANE ELEMENTY)
ELEMENTY RYSUNKU PLANU

GRANICA OBSZARU OBJĘTEGO PLANEM

LINIE ROZGRANICZAJĄCE TERENY O RÓŻNYCH
FUNKCJACH, RÓŻNYCH ZASADACH
ZAGOSPODAROWANIA ŚCIŚLE OKREŚLONE

LINIE PODZIAŁU WEWNĘTRZNEGO - POSTULOWANE

NIEPRZEKRACZALNA LINIA ZABUDOWY

UO TERENY USŁUG OŚWIATY

M TERENY ZABUDOWY O NISKIEJ
INTENSYWNOŚCI, JEDNORODZINNEJ


M/MR TERENY ZABUDOWY MIESZANEJ:
ZAGRODOWEJ I MIESZKANIOWEJ

RP TEREN UŻYTKÓW ROLNYCH

KD ULICA DOJAZDOWA

**WYRYS ZE ZMIANY STUDIUM UWARUNKOWAŃ I KIERUNKÓW
ZAGOSPODAROWANIA PRZESTRZENNEGO
MIASTA I GMINY MYŚLENICE**

GRANICA OBSZARU OBJĘTEGO PLANEM

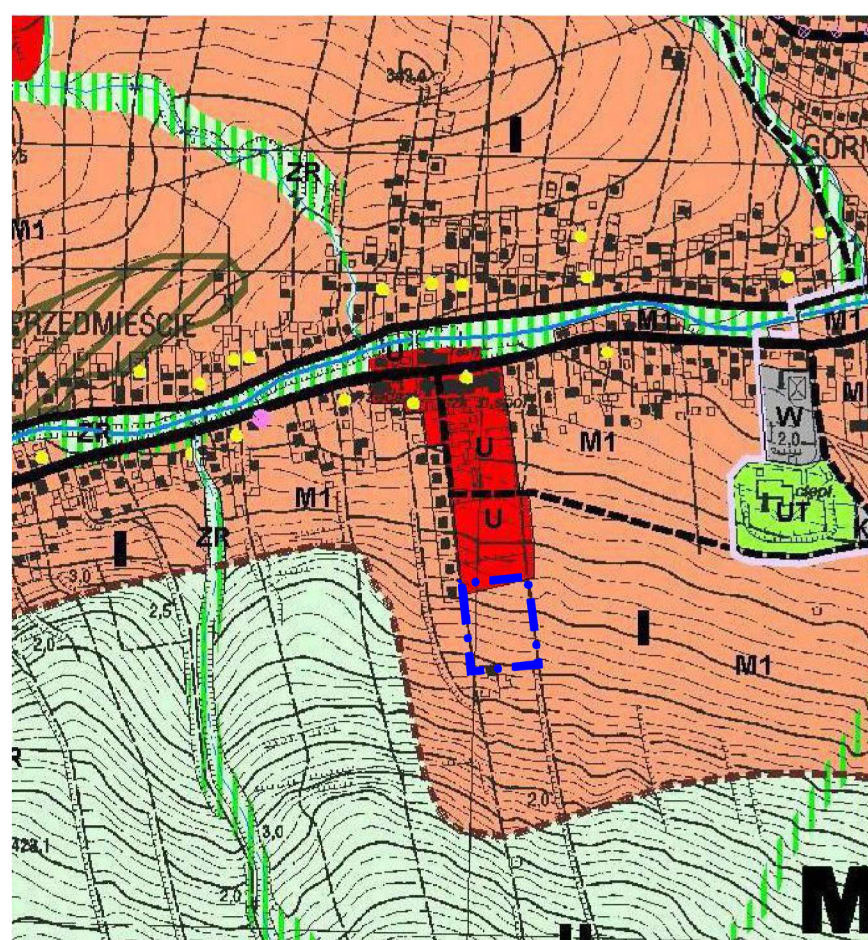

LEGENDA

I - STREFA URBANIZACJI

GRANICA STREFY URBANIZACJI

TERENY ISTNIEJĄCEGO ZAGOSPODAROWANIA
DO UTRZYMANIA, KONTYNUACJI I ROZWOJU

M1 TERENY ZABUDOWY MIEJSKIEJ O PRZEWAŻAJĄCEJ
FUNKCJI MIESZKANIOWEJ JEDNORODZINNEJ

U TERENY ZABUDOWY USŁUGOWEJ

ZR TERENY ZIELENI NIEURZĄDZONEJ

TERENY WÓD POWIERZCHNIOWYCH

TERENY KORYTARZY EKOLOGICZNYCH

TERENY DO UTRZYMANIA, KONTYNUACJI
I ROZWOJU KOMUNIKACJI

DROGA POWIATOWA

PROJEKTOWANA DROGA DOJAZDOWA